


店舗面積 : 302.2㎡ (91.41T)
 厨房面積 : 54.00㎡ (16.33T)

■客席数

カウンター席	4
個室A	14
個室B	8
個室C	6
個室D	12
個室E	6
客室1	12
客室2	20
計	82

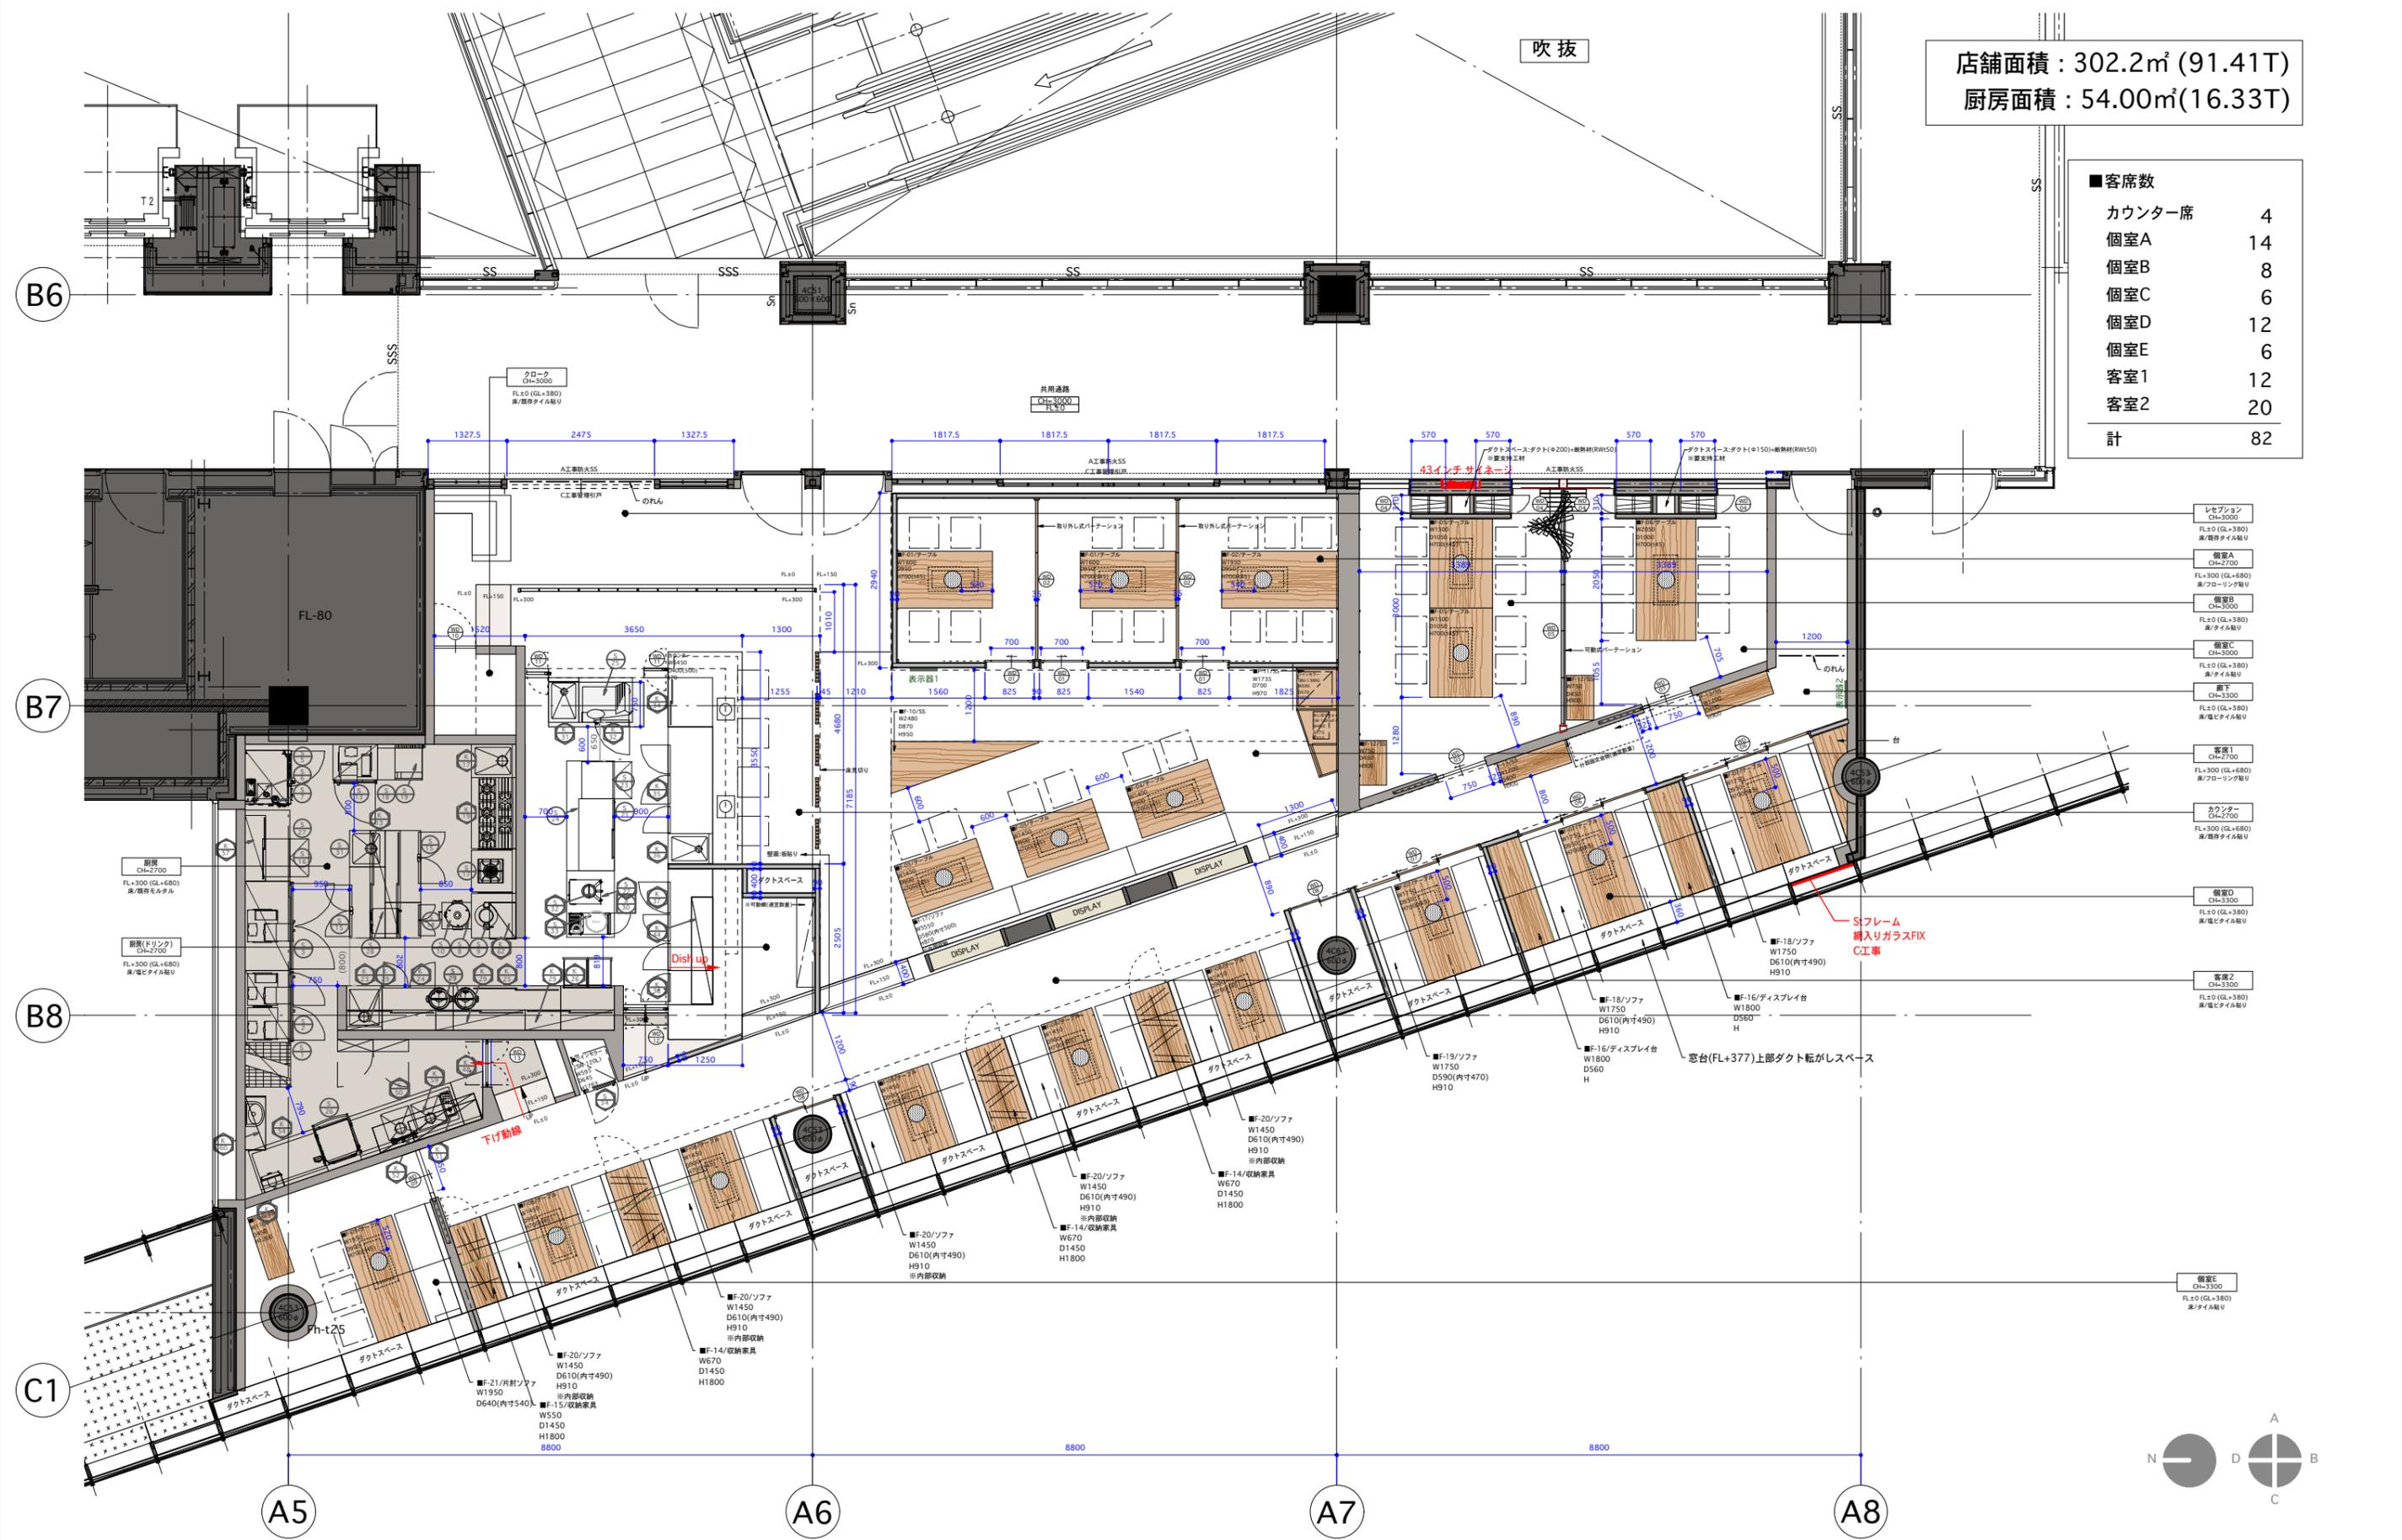

本紙面の内容を権利者の許諾無く当該物件以外の目的に使用することを禁止します