


平面図 1/15

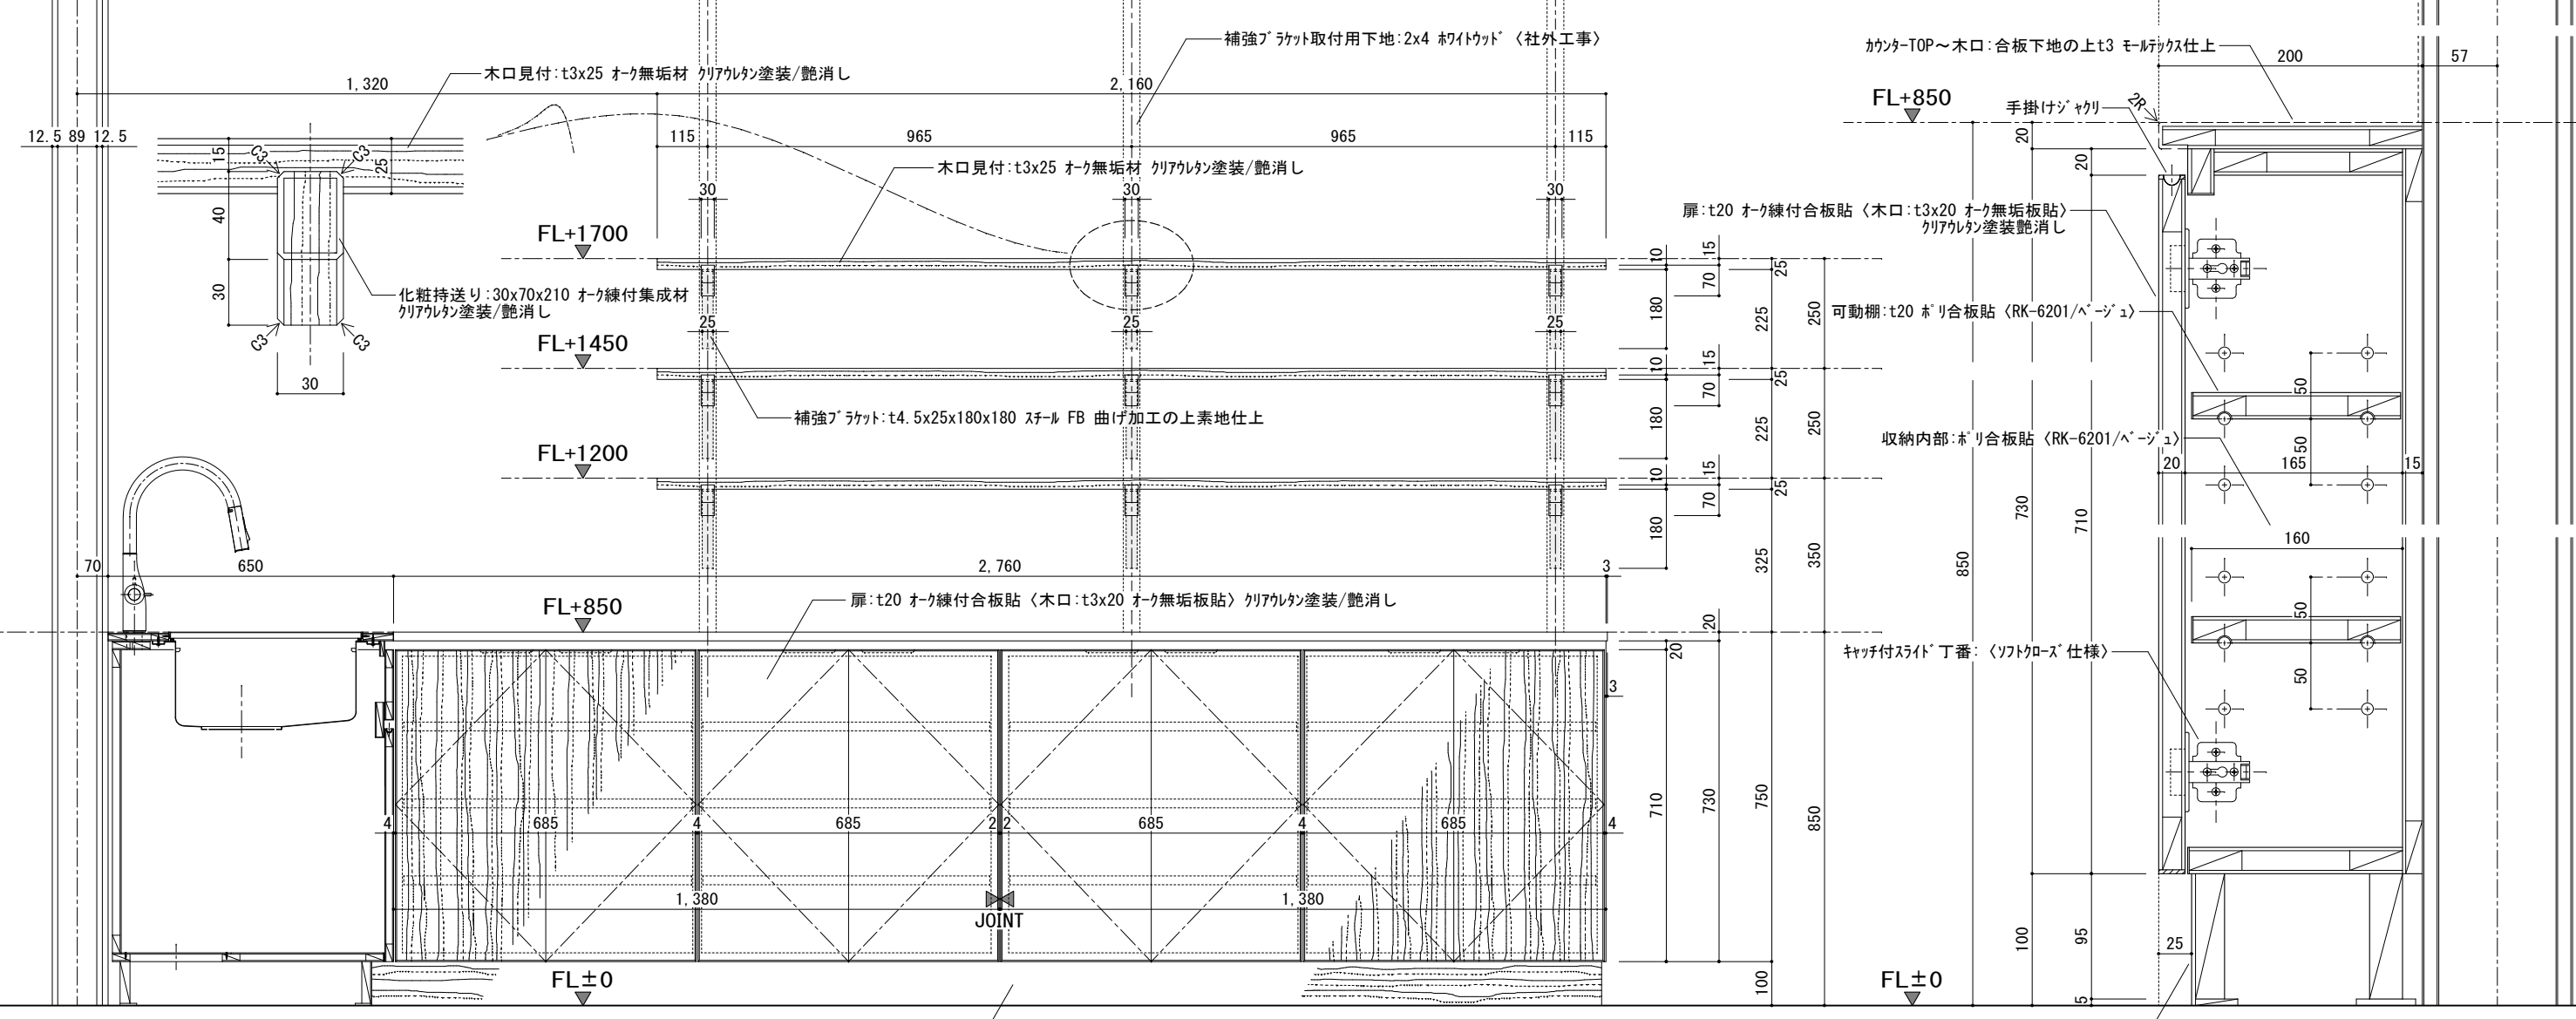

展開図 1/15

C断面図 1/5

変更・訂正事項	2023.01.12	キャッチに依る訂正
	2023.02.02	キャッチに依る訂正

Shinks
Furniture&planning
〒453-0063
愛知県名古屋市中村区東宿町2丁目72番地
T. (052) 433-8121 F. (052) 433-8122
s.yokoyama@shinks.jp

Draw	Date	Scale	Project	Vol.	No.
	2023.01.09	S:1/20.5	(仮称)はとむぎの杜 東生駒店 新築工事		(F05-06)-3
			Item		
			(F05-F06) キャッチジョイント型カクテル背面収納・飾り棚 詳細図 (3)		