

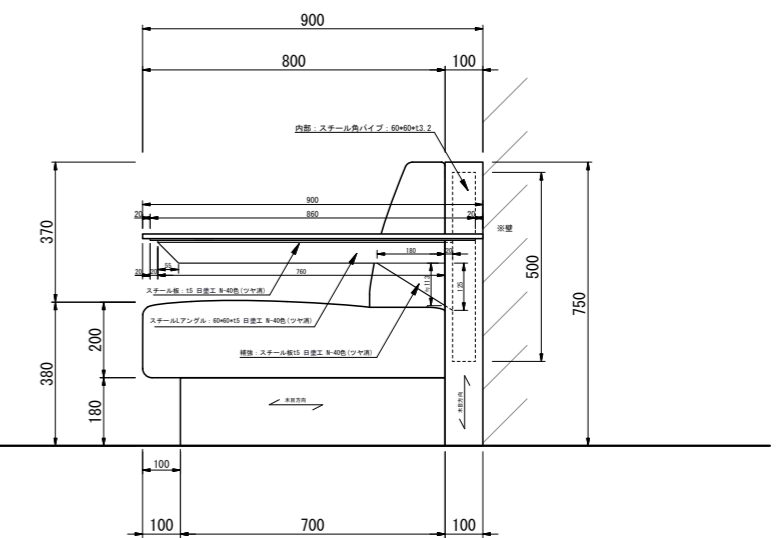
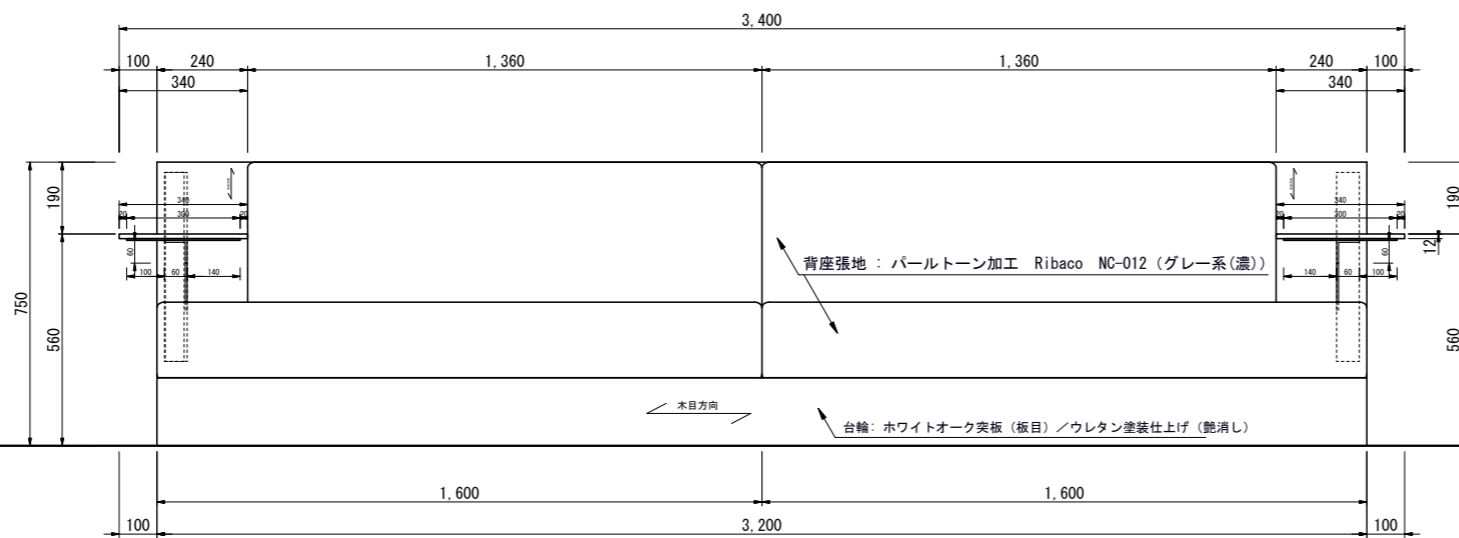
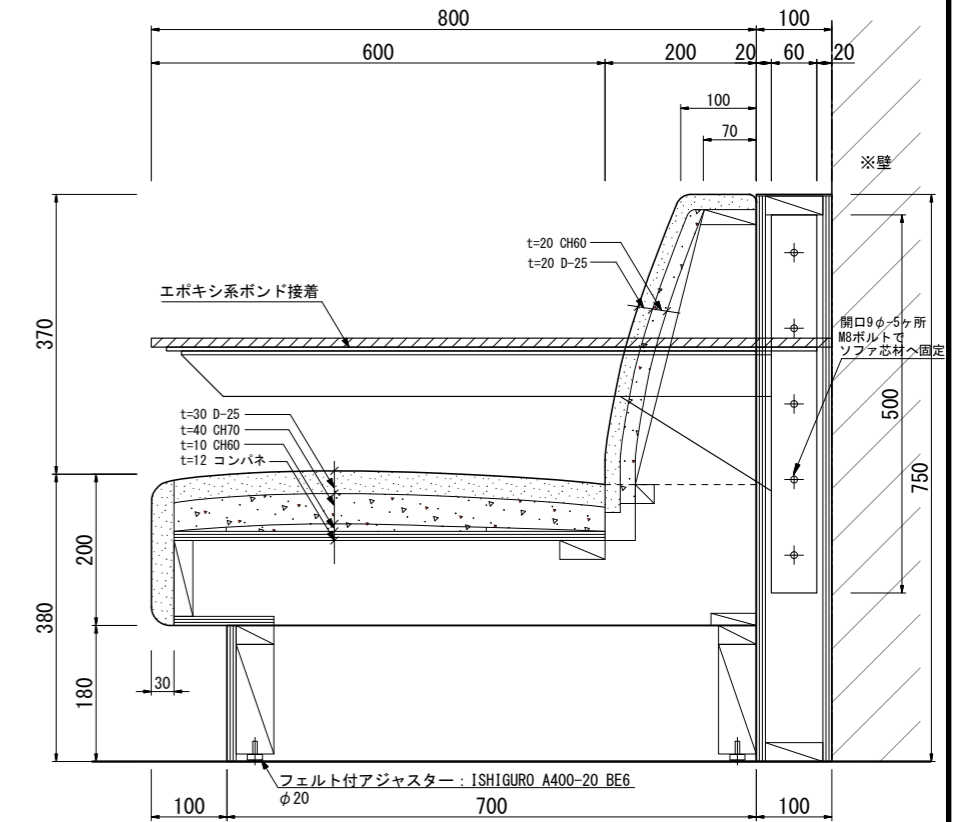
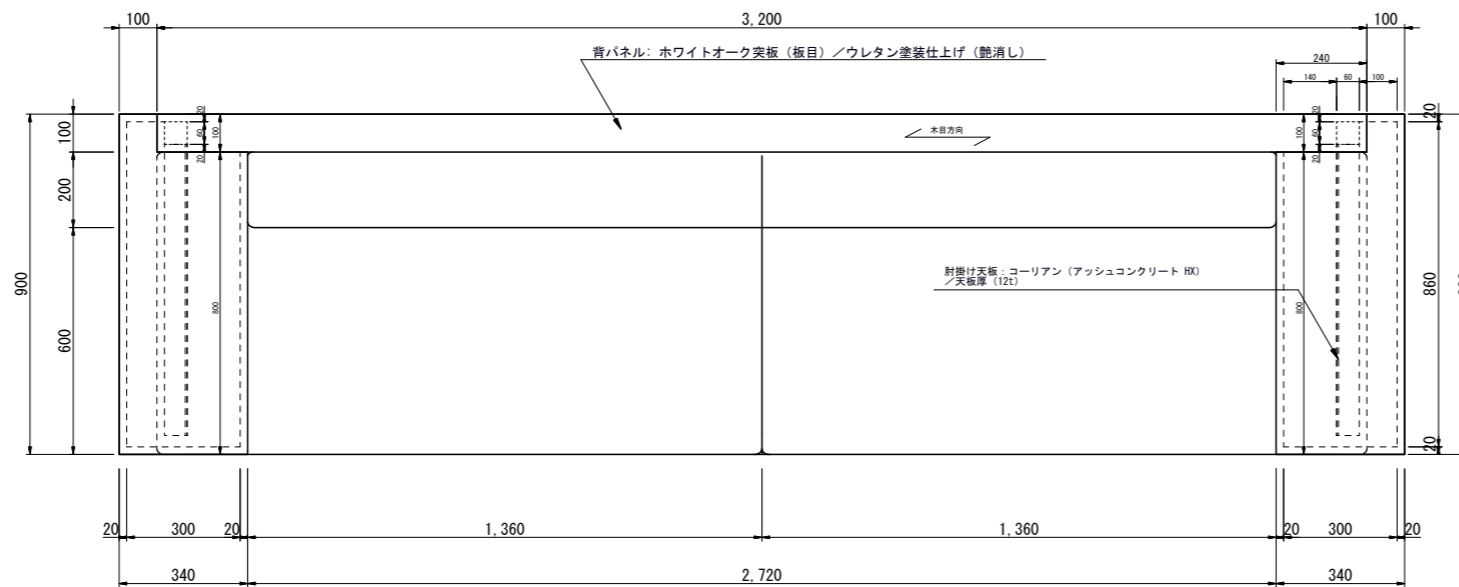
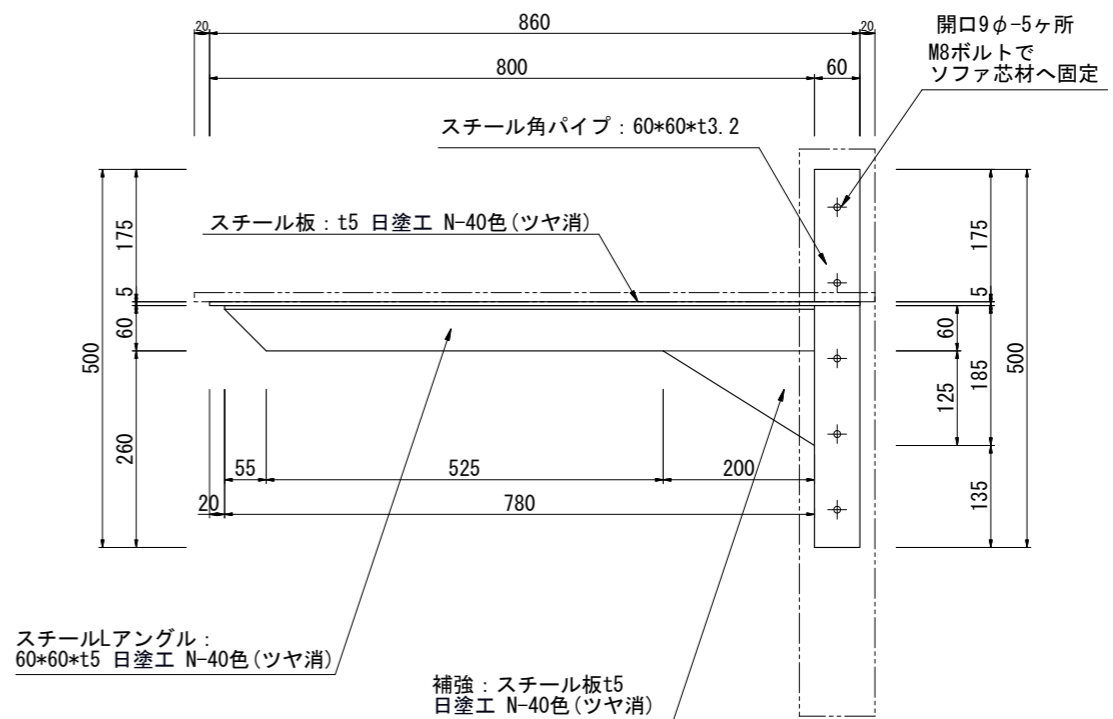
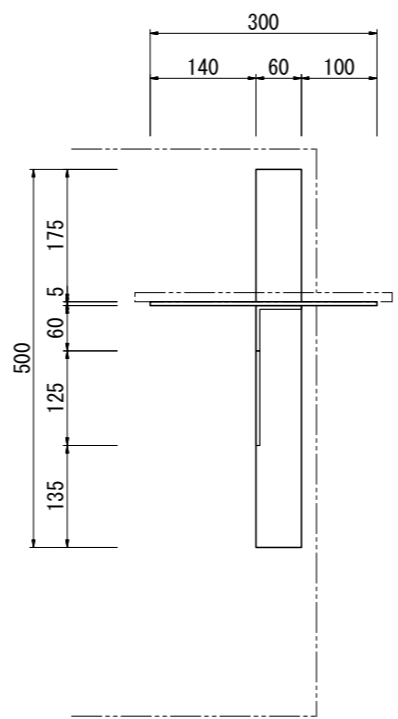


Title スイート ソファ		W2400 × D900 × H750(SH380) -10台-		Project/Type	
Dwg No.	Scale 1:10	Projection 	Drawing 2022.02.18 2022.01.26		


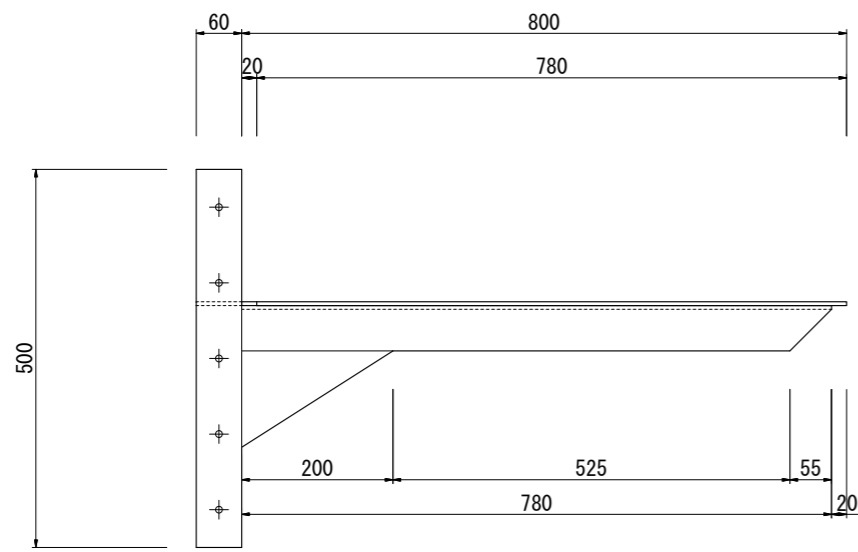


Title ろ霞スイート ソファ		W3400 × D900 × H750(SH380) -1台-		Project/Type	
Dwg No.	Scale 1:20	Projection ⊕	Drawing 2022.02.18 2022.01.26		

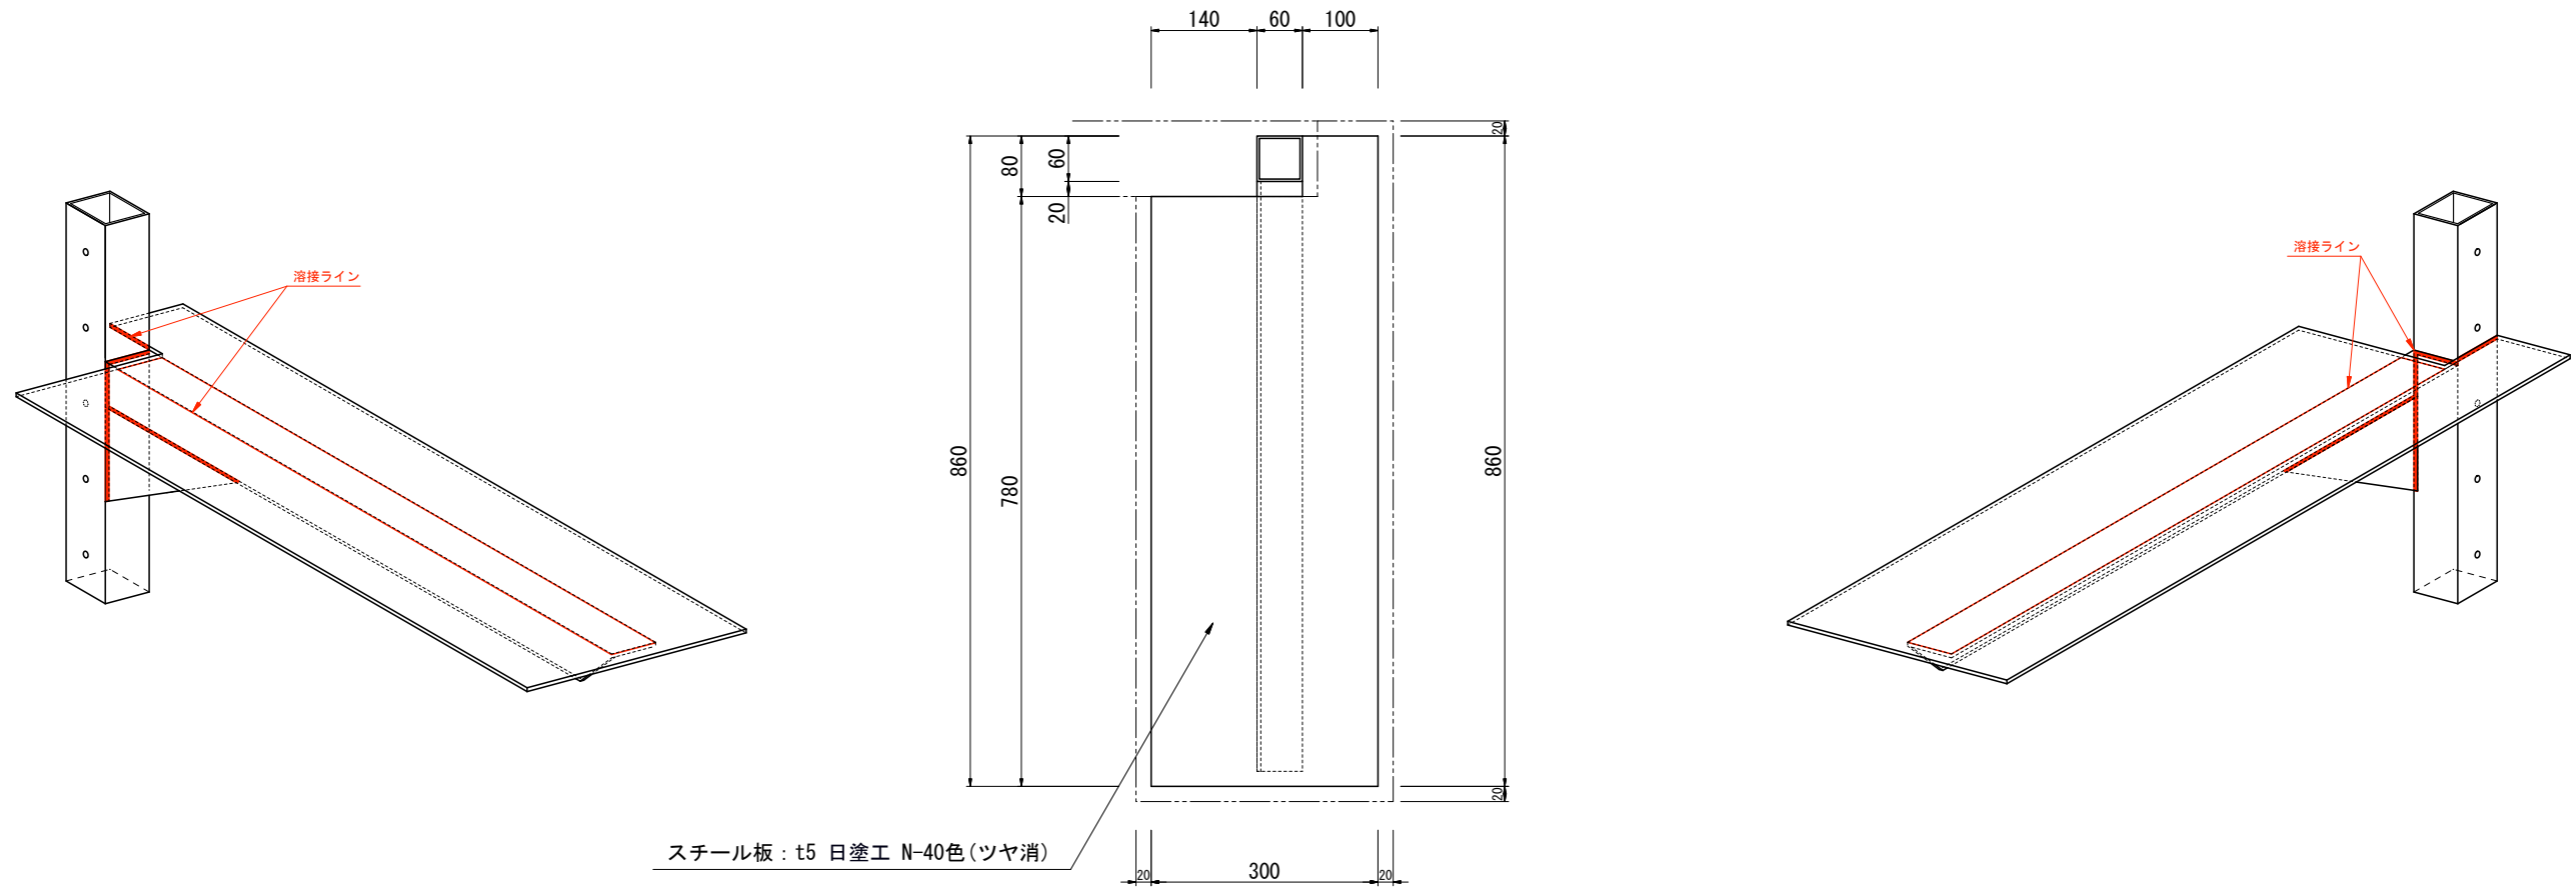

左肘用 11台

Title ソファ用 肘金物		Project/Type		
Dwg No.	Scale 1:10	Projection 	Drawing 2022.02.18	

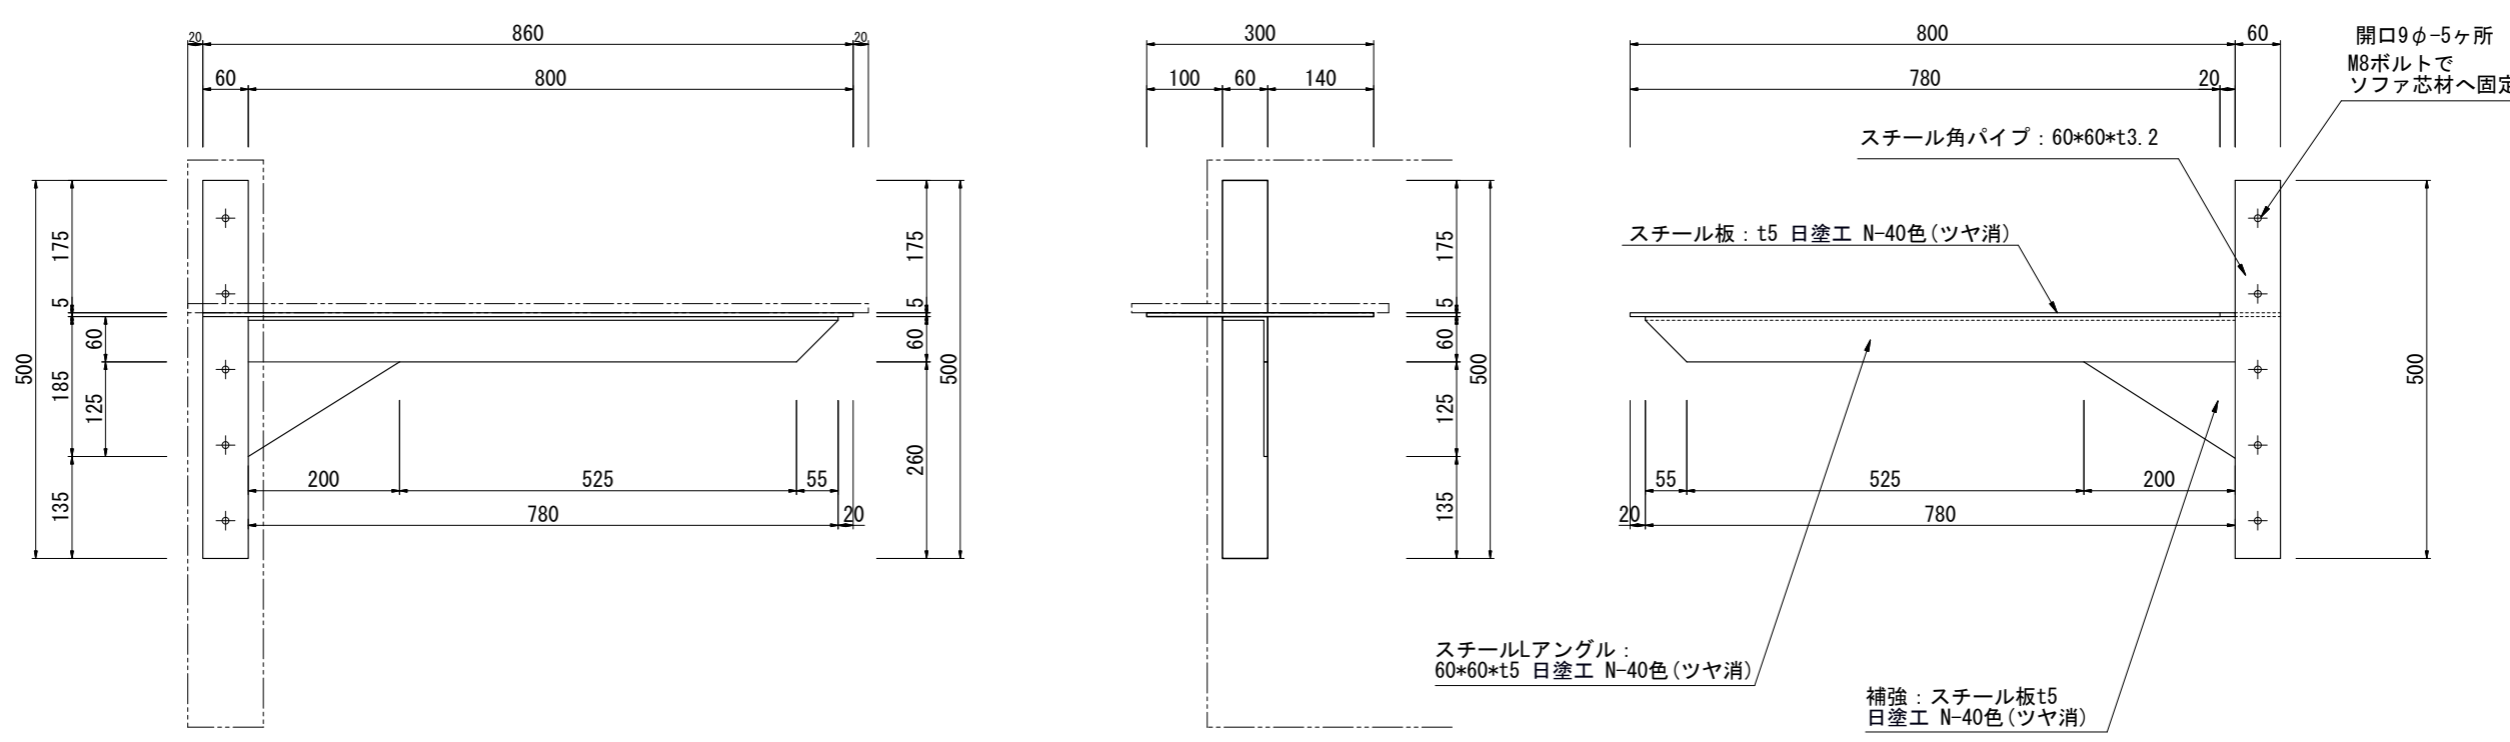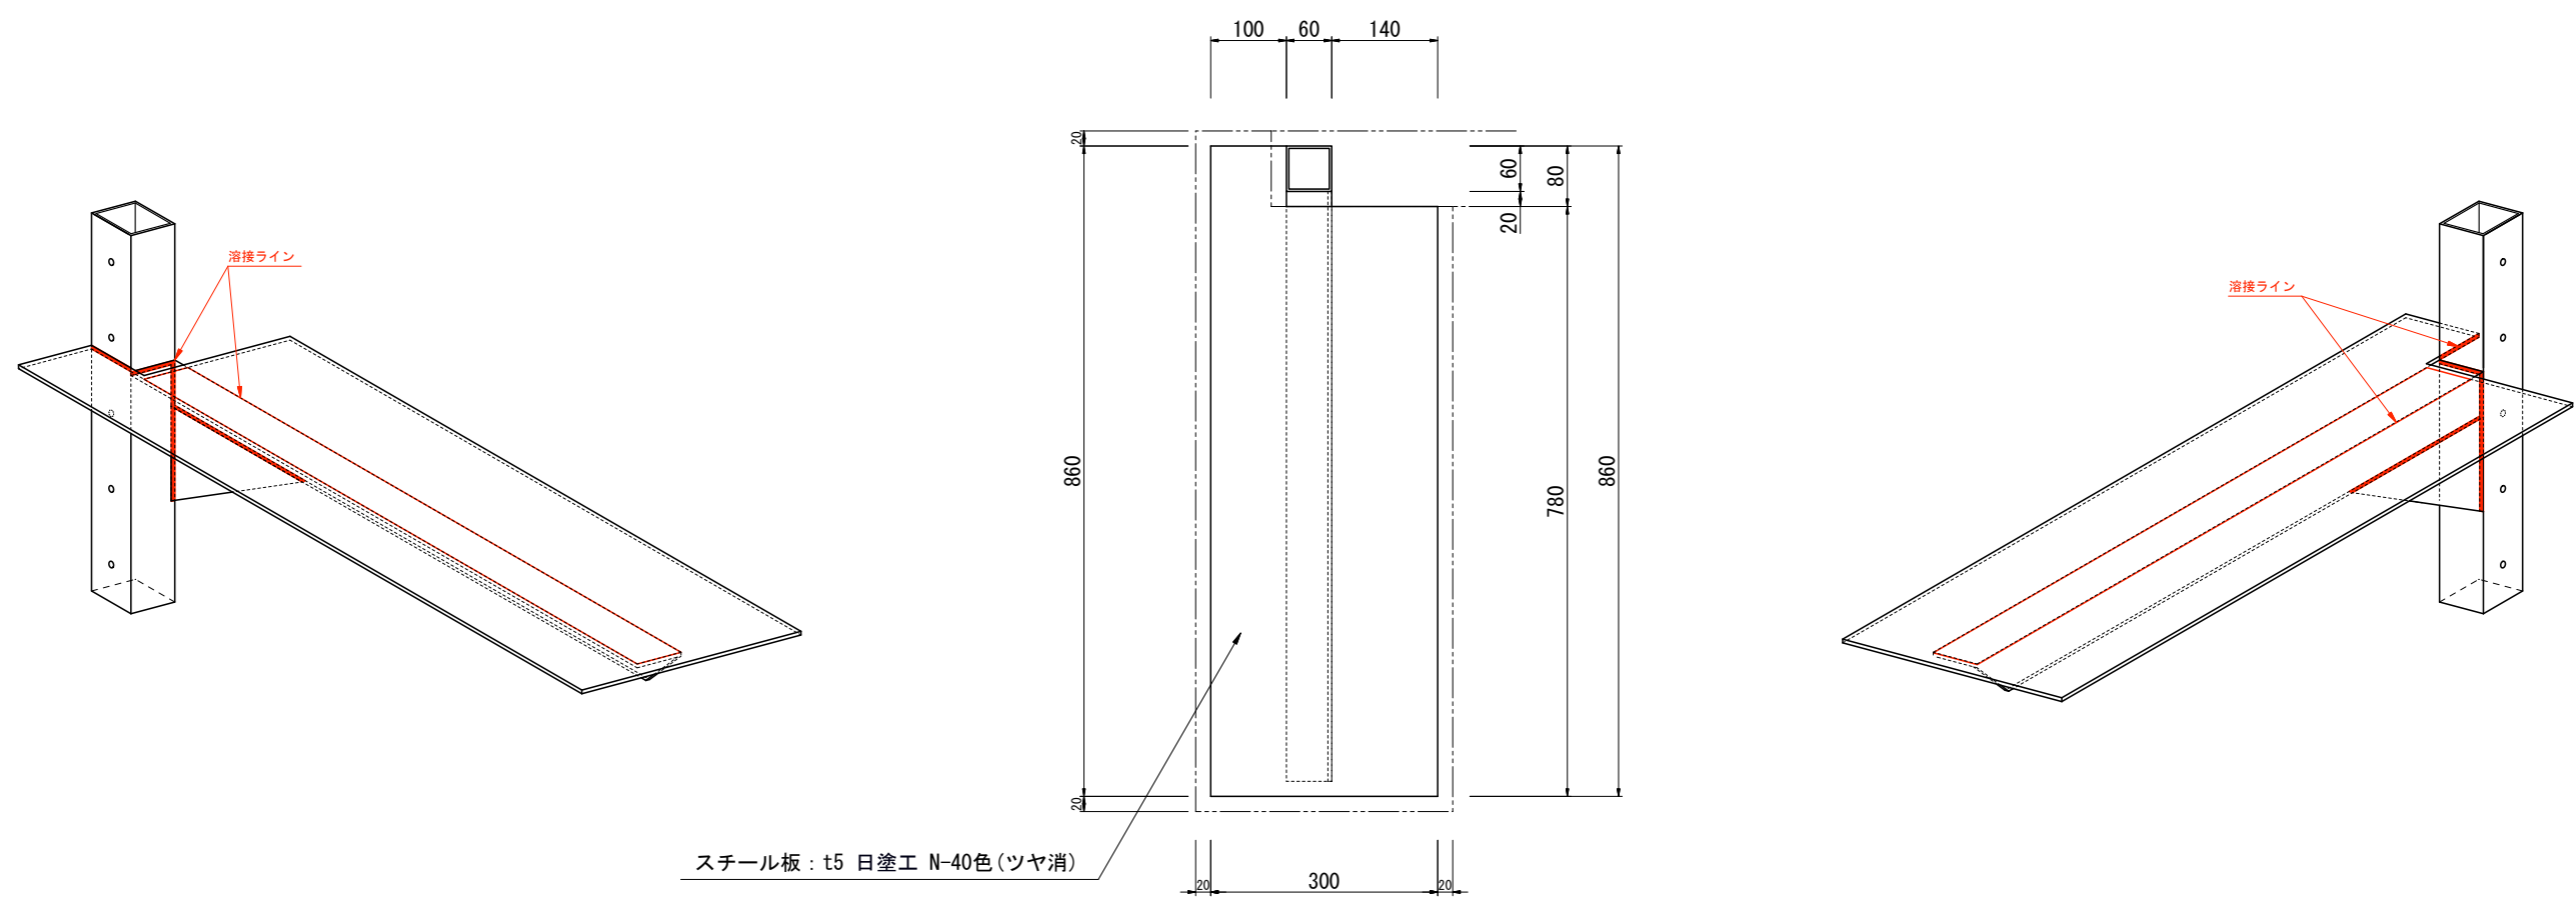

右肘用 1台

Title ソファ用 肘金物		Project/Type		
Dwg No.	Scale 1:10	Projection 	Drawing 2022.02.18	